

Gemeinde Allschwil

Kanton Basel-Landschaft



Zonenplan Landschaft

Mutation Landwirtschaftszone "Chleifeld"

1:4'000

Beschluss des Gemeinderates:

Beschluss des Einwohnerrates:

Referendumsfrist:

Urnenabstimmung:

Publikation der Planaufgabe im Amtsblatt Nr. vom

Planaufgabe:

Namens des Gemeinderates

Die Gemeindepräsidentin: Der Geschäftsleiter:

Nicole Nüssli

Patrick Dill

Vom Regierungsrat des Kantons Basel-Landschaft genehmigt

mit Beschluss Nr. vom

Publikation des Regierungsratsbeschlusses

im Amtsblatt Nr. vom


Der Landschaftsplaner:

Vom Gemeinderat für die öffentliche Mitwirkung und zweite kantonale Vorprüfung verabschiedet

Stand: 12.01.2024

Projekt-Nr. 1100.1480
Gezeichnet Du
Freigabe 12.01.2024 / Ba

STEINMANN
INGENIEURE UND PLANER AG
Dipl. Ing. ETH/SIA, pat. Ing. Geometer
Aaraustrasse 69 5200 Brugg

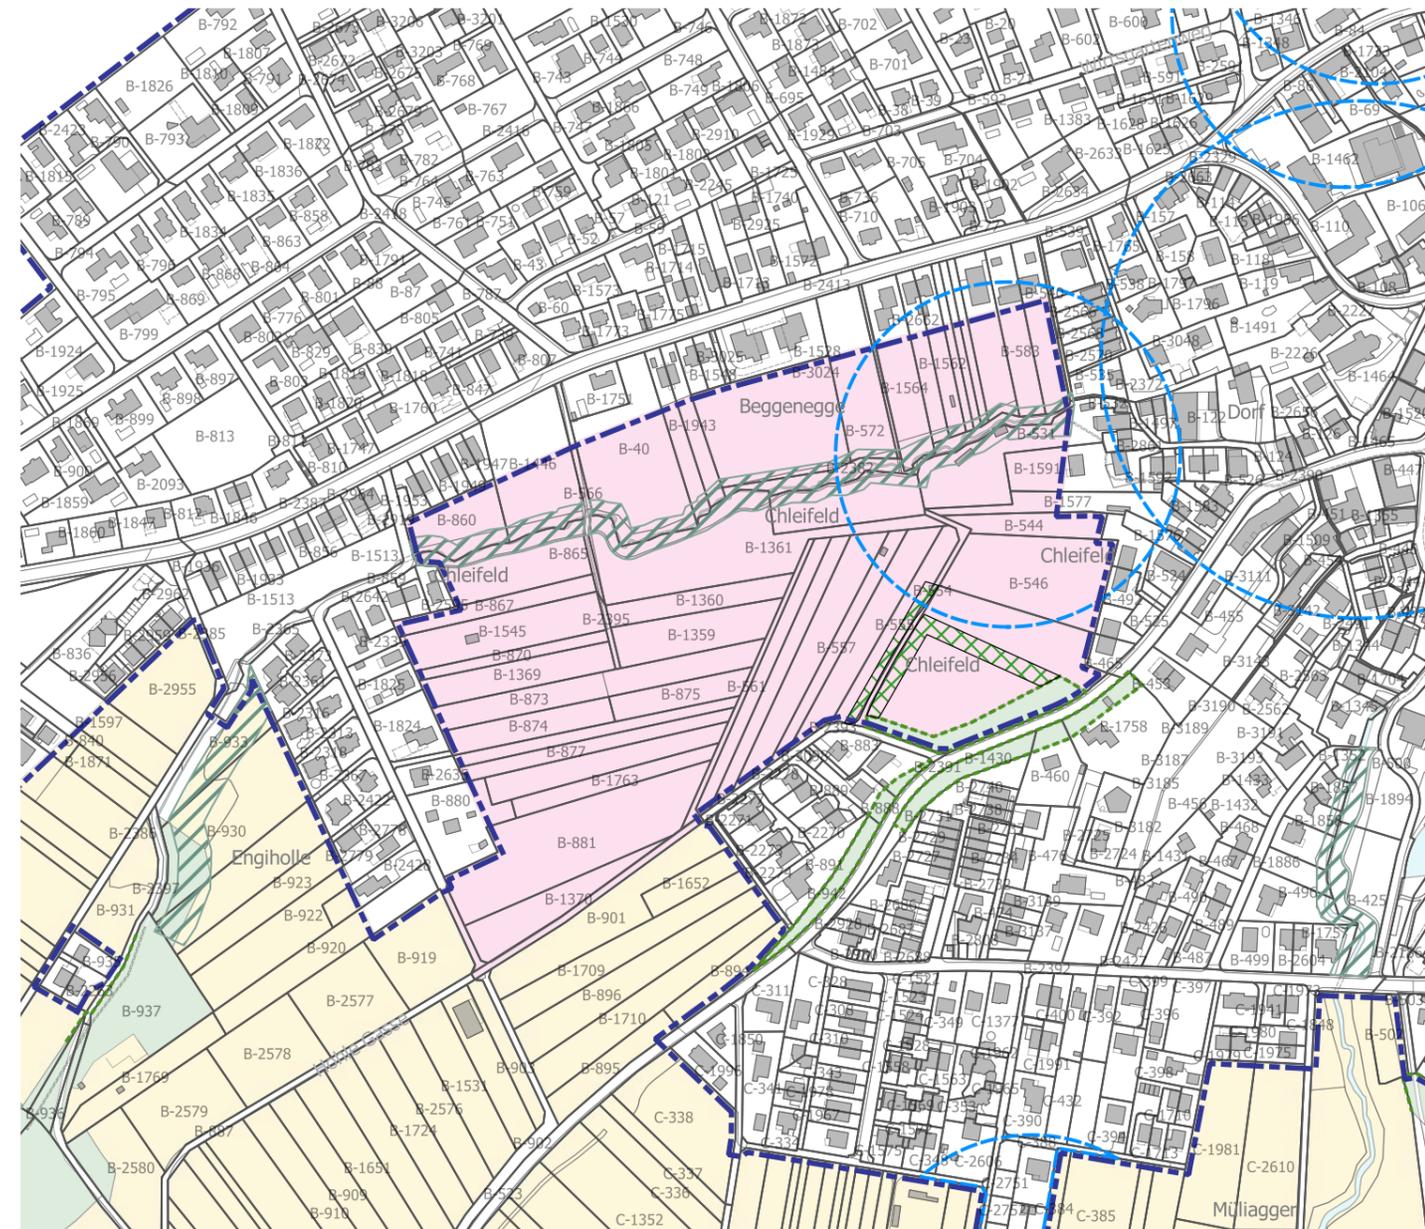

Verbindlicher Planinhalt

- Neu: Landwirtschaftszone
- Bisher: Nutzungszone gemäss § 19 Abs. 1f RBG

Orientierender Planinhalt

- Perimeter Zonenplan Siedlung
- Landwirtschaftszone
- Uferschutzzone
- Archäologische Schutzzonen (Verdachtsflächen A-T)
- Hecke, Feldgehölz
- Wald
- Gewässer offen / fliessend
- Waldgrenze